


Powiat Radomski
Gmina Jedlińsk

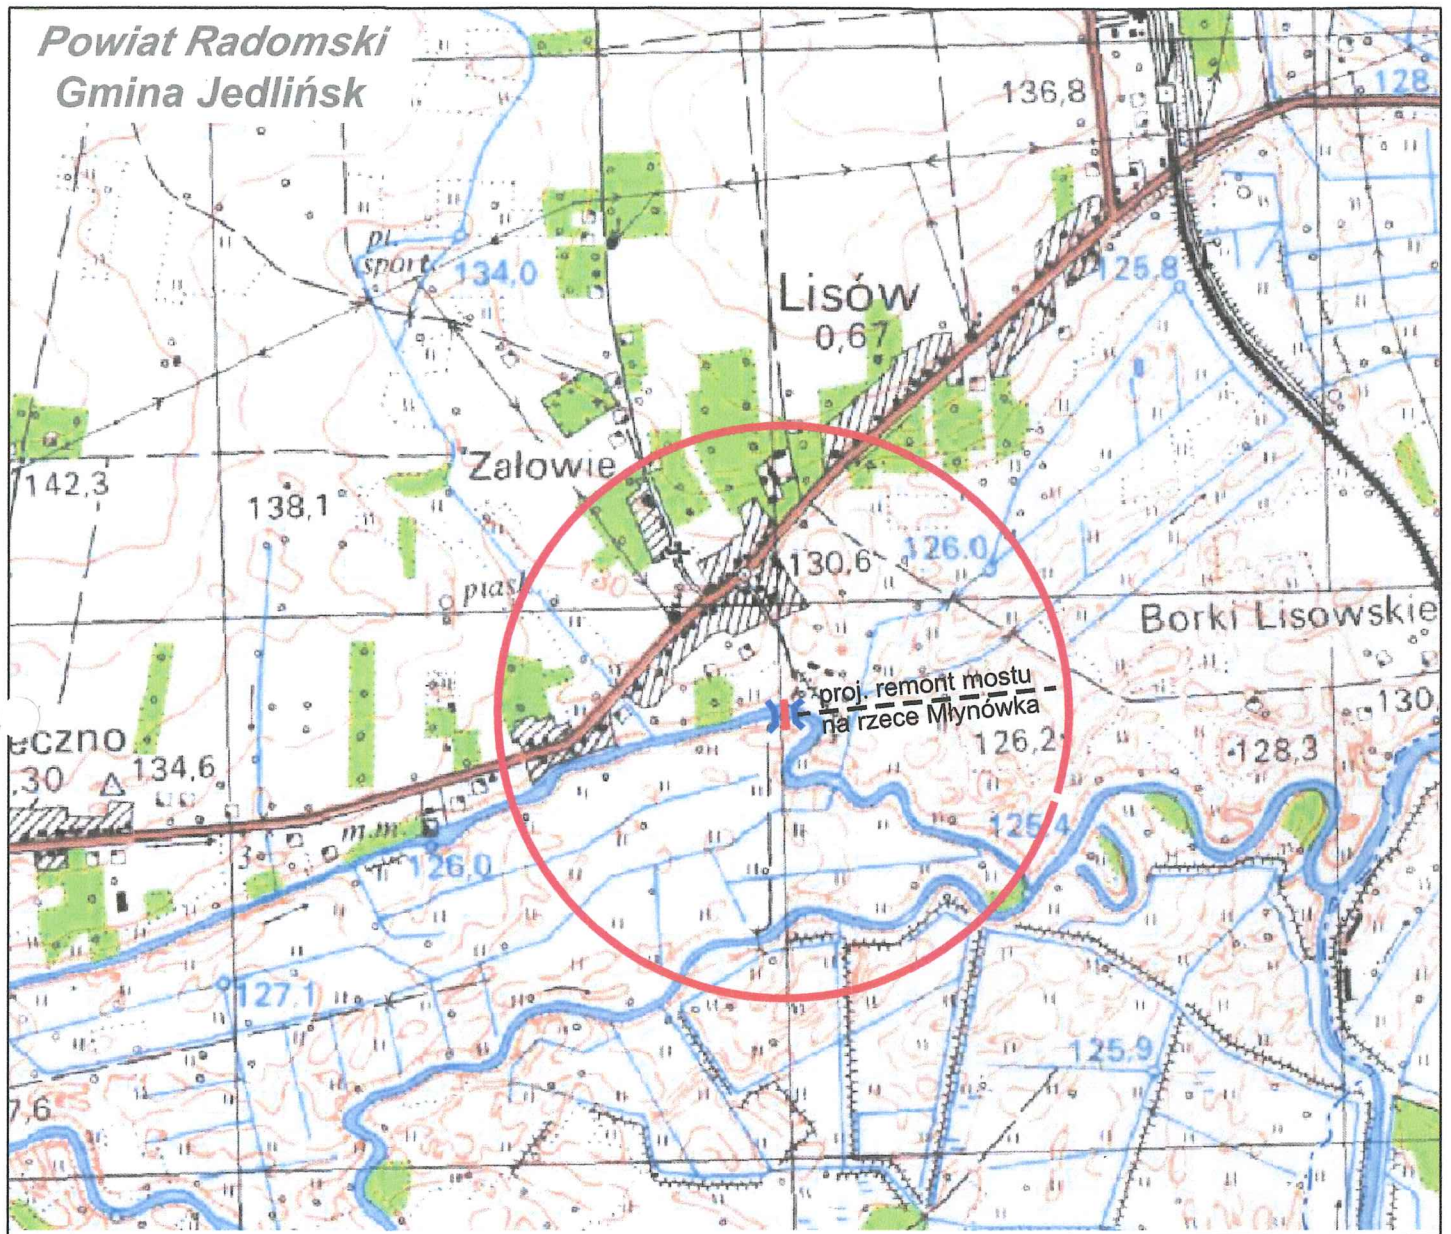

Legenda



proj. remont mostu na rzece Młynówka

PLAN ORIENTACYJNY

Data opr.:	Skala:	Nr rys.:	Arkusz:
09.2022	1:25 000	1	1/1